


Mérőlánc Bt.
9900 Körmend, Szabadság tér 5.
Munkaszám: 239/2014

Szőce
belterület
Adatszolgáltatás iktatószáma:
2/436/2014

TELEKALAKÍTÁSI HELYSZÍNRAJZ
a **384/1-2, 385/10-11, 385/14-15** helyrajzi számú
földrészletek telekcsoport újraosztásához

Méretarány: 1:1000

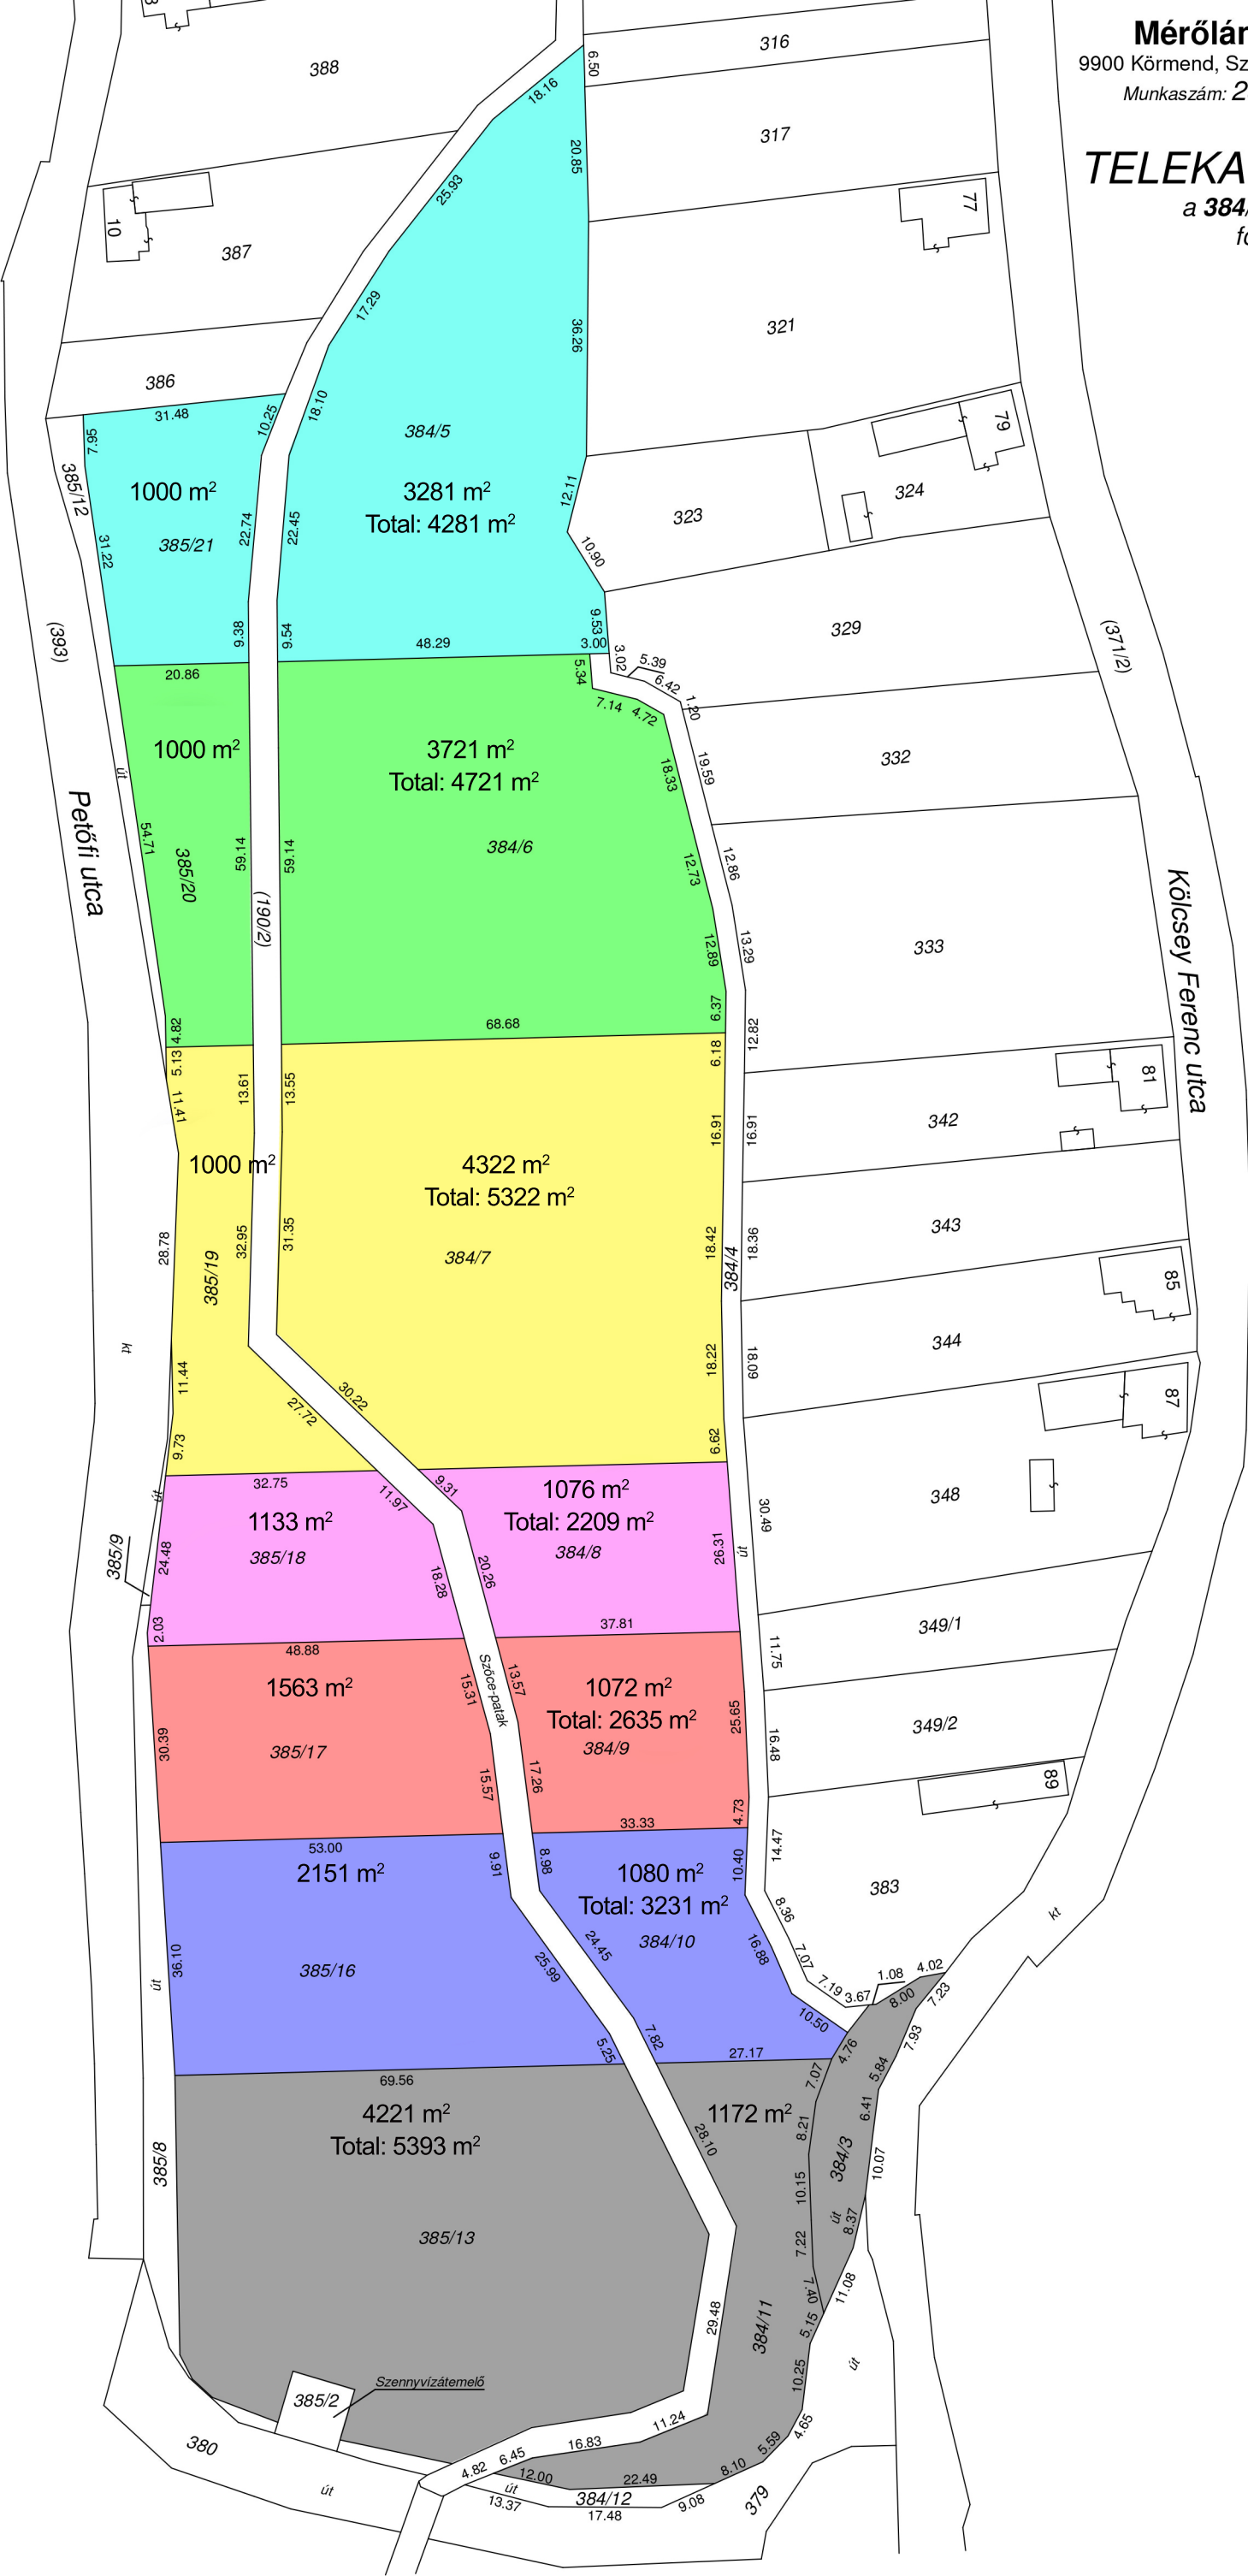

Körmend, 2014. szeptember 17.

Készítő:
földmérő ig. száma: 3722